


Przekrój osadzenia tarasowych drzwi przesuwnych SLIDE'UP - część czynna

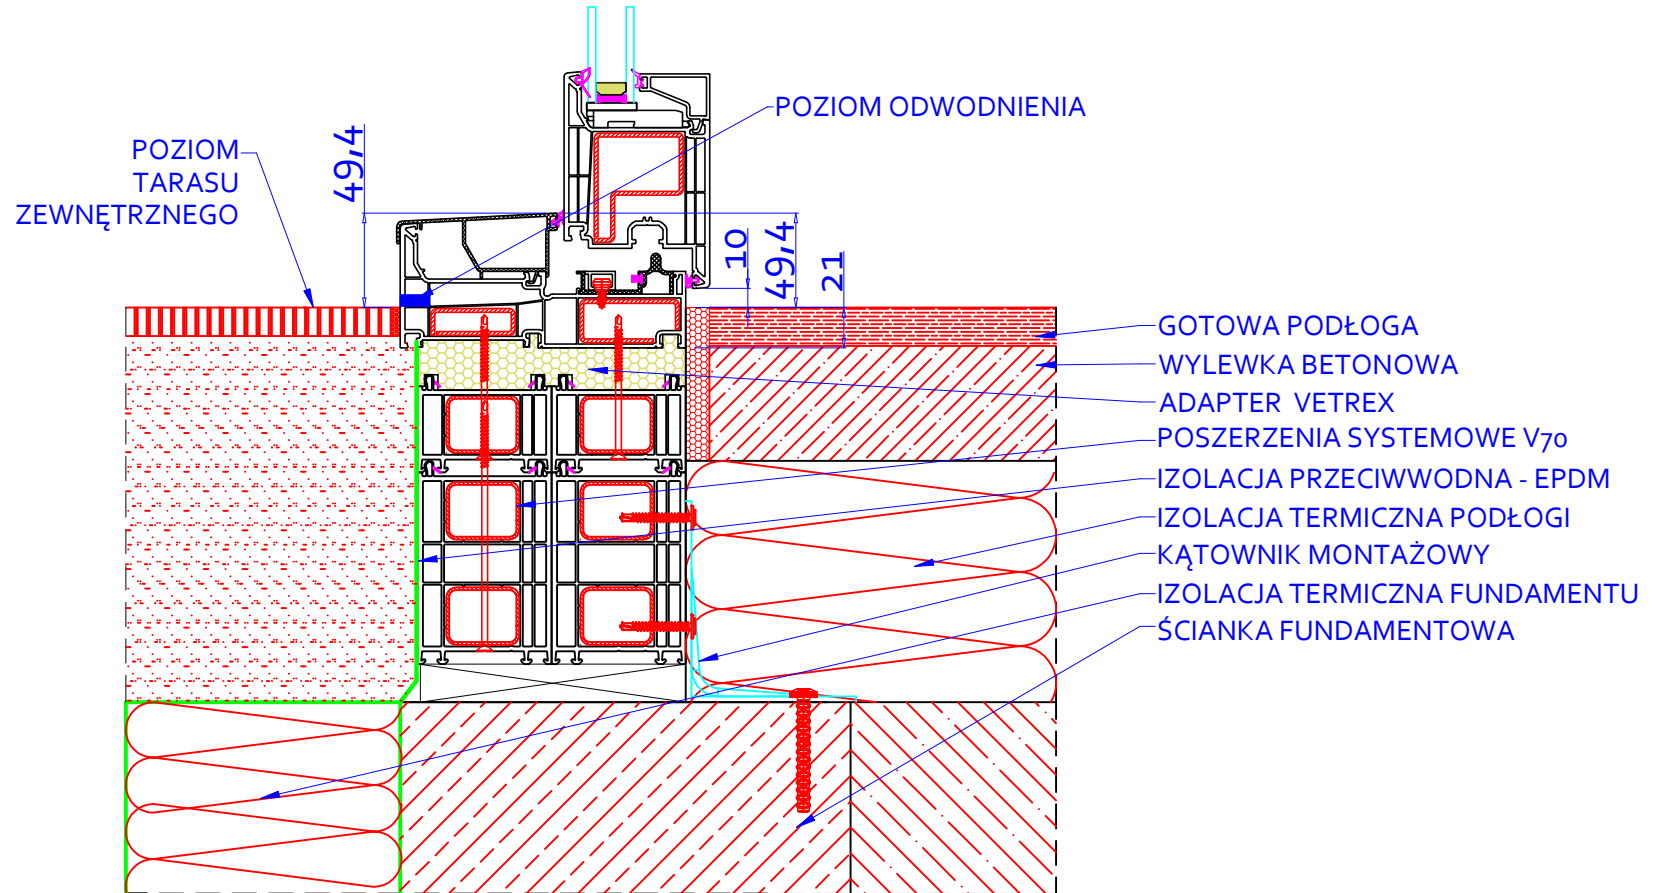

		Nazwa rysunku	
		Przekrój osadzenia tarasowych drzwi przesuwnych SLIDE'UP - część czynna	
Adres: Skarszewska 13, 83-110 Tczew / Rokitki			
Opracował	Marcin Tomczyński	Numer rysunku	
Sprawdził		Data	19.11.2020