



 okna i drzwi premium		Nazwa rysunku	
Adres: Starczowska 33, 83-400 Trzcin / Lubisz		SLIDE'UP SCHEMAT A PRZEKROJ PIONOWY - SKRZYDŁO JEZDNE	
Opracował	Magorzata Cieślak	Numer rysunku	
Sprowadził		Data	10.09.2020

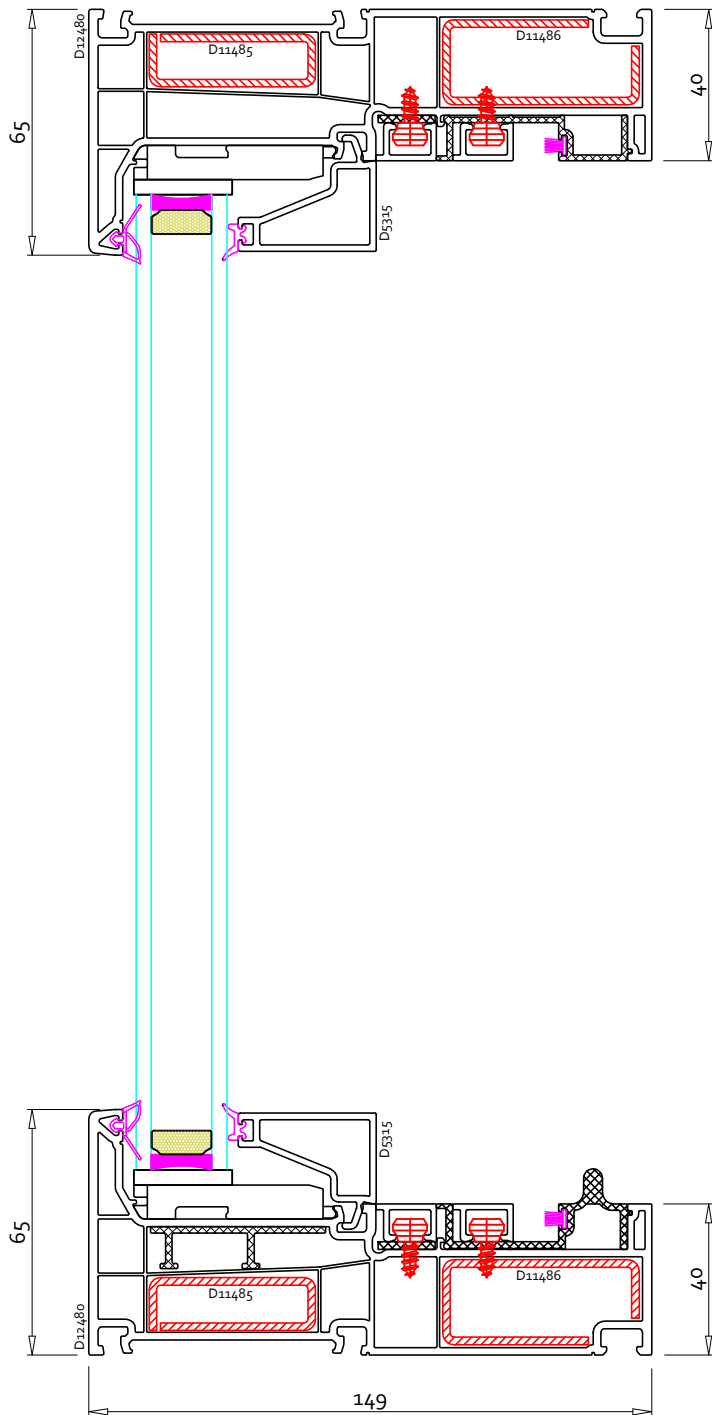

 okna i drzwi premium		Nazwa rysunku	
		SLIDE'UP SCHEMAT A PRZEKROJ PIONOWY - SKRZYDŁO STAŁE	
Adres: Skarżewskie s.3, 83-200 Trzcin / Albeti			
Opracowała	Małgorzata Cieciak	Numer rysunku	
Sprawiła		Data	10.09.2020

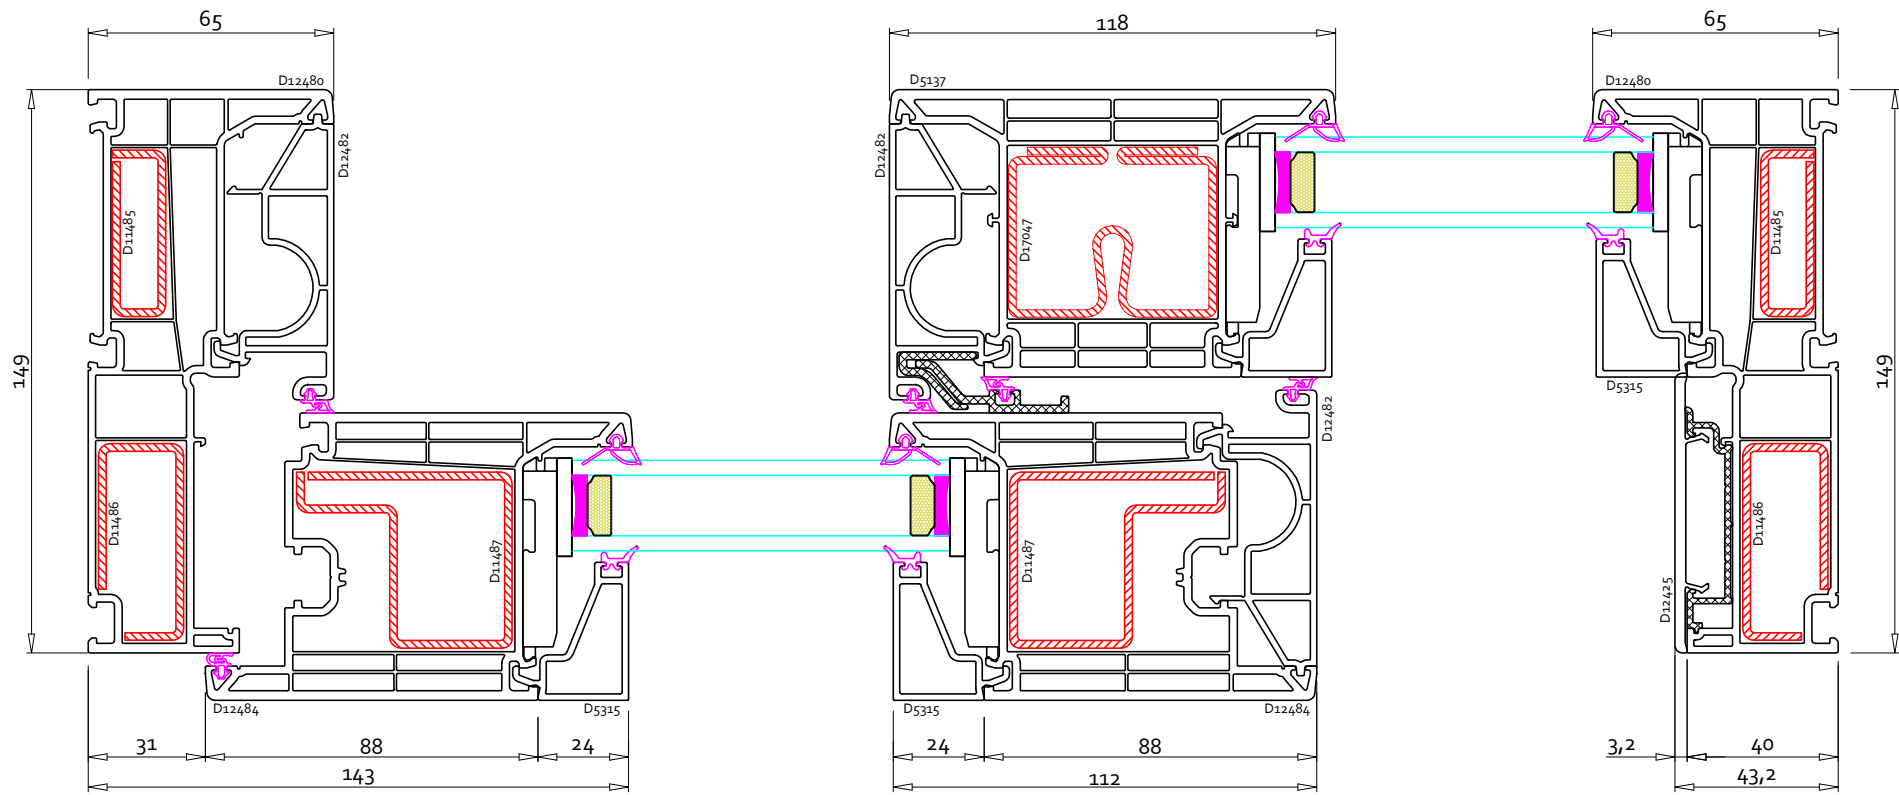

 okna i drzwi premium		Nazwa rysunku	
Adres: Skarżewska 13, Ry-śm Tazew / Politec		SLIDE'UP SCHEMAT A PRZEKROJ POZIOMY	
Opisowatek	Małgorzata Cieślak	Numer rysunku	
Sprawdził		Data	10.09.2020