

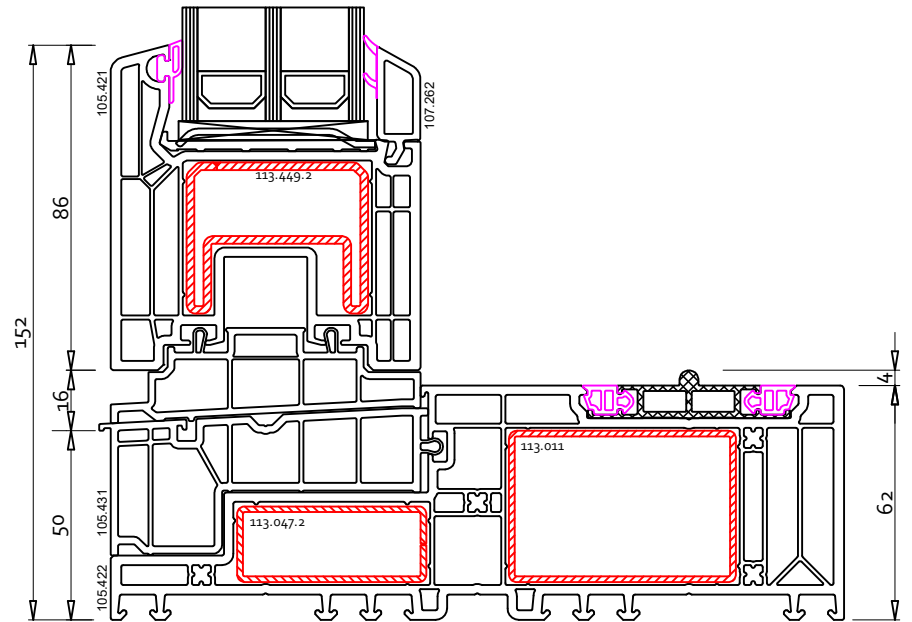
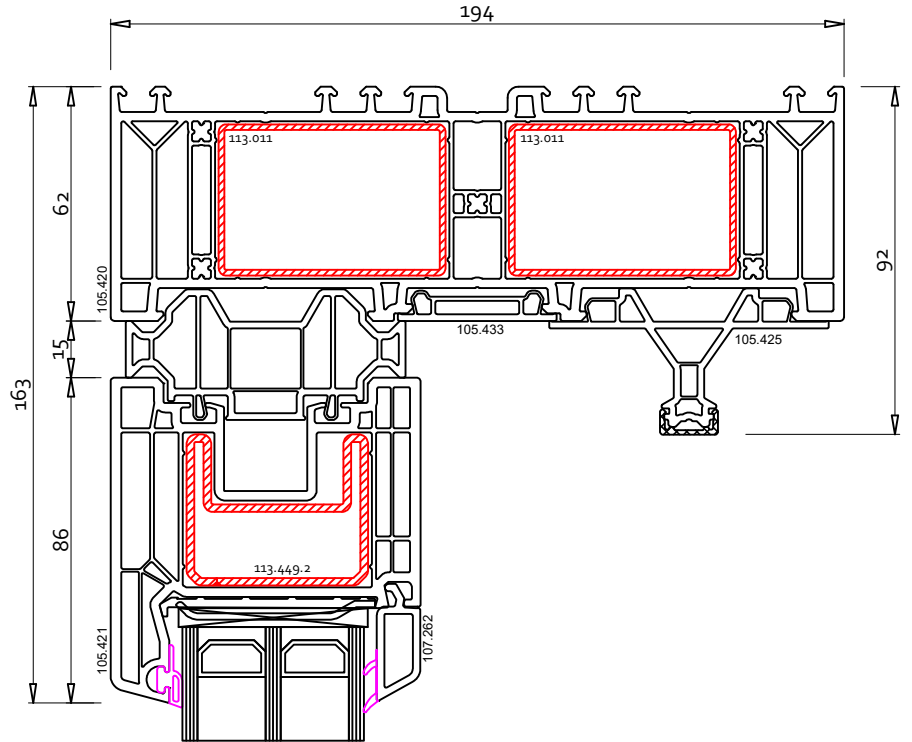
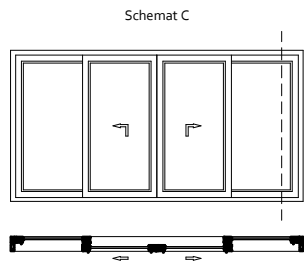
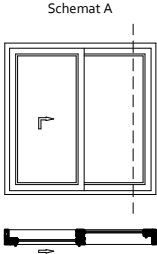


		Nazwa rysunku	
okna i drzwi premium		MOTION Bz SCHEMAT A I C PRZEKROJ PIONOWY - SKRZYDŁO PRZESUWNE	
Adres: Starczowska 59, 83-400 Tarnobrzeg / Lublin		Numer rysunku	
Opracował:	Magdalena Turzańska	Sprowadził:	Data:
		28.05.2021	


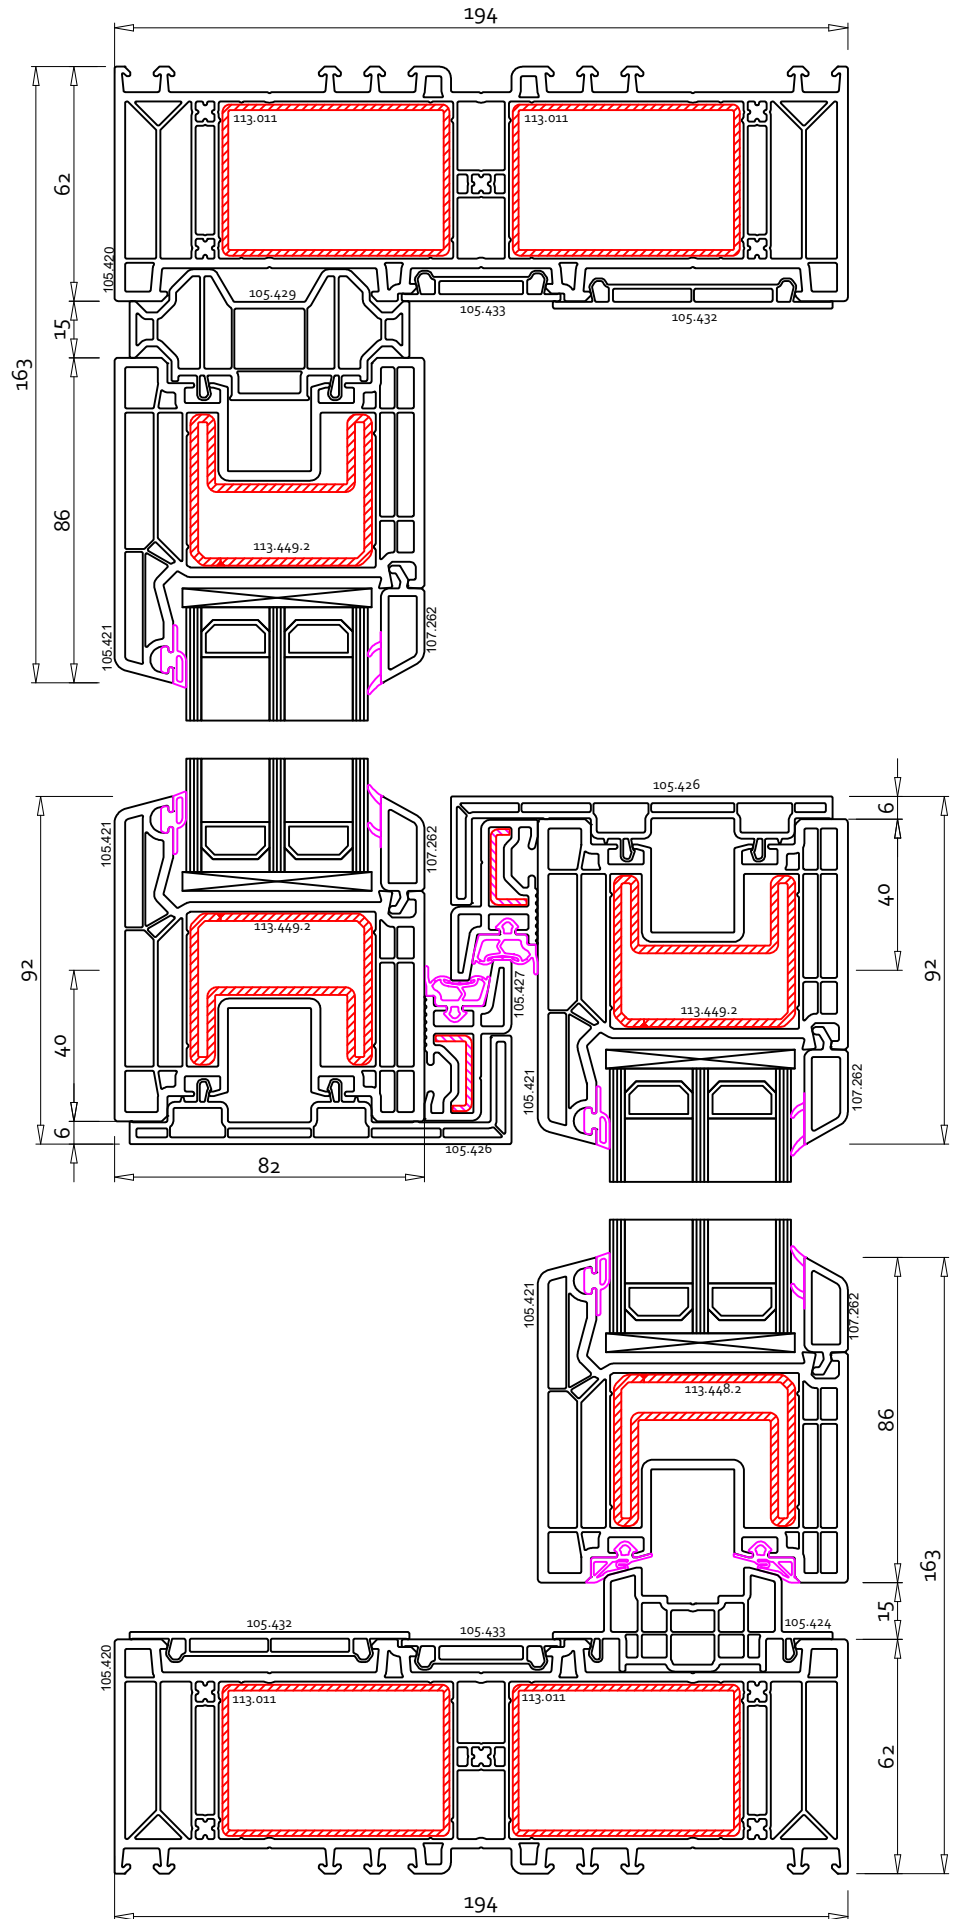




 okna i drzwi premium		Nazwa rysunku MOTION 83 SCHEMAT A I C PRZEKROJ PIONOWY - SKRZYDŁO STAŁE	
Adres: Skarżewskie 53, 83-100 Tczew / Polska		Numer rysunku	
Opracował Magdalena Turcotte	Sprawił	Data	28.05.2021

Schemat A


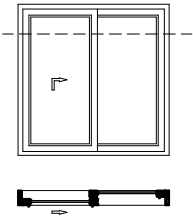


		okna i drzwi premium	
Adres: Sitarzowska 59, Bytów Torzeń/Rubież			
Opracowała:		Magdalena Turzańska	
Sprowadził:		Numer rysunku:	
Data:		28.05.21	
MOTION 82 SCHEMAT A		PRZEKROJ POZIOMY	

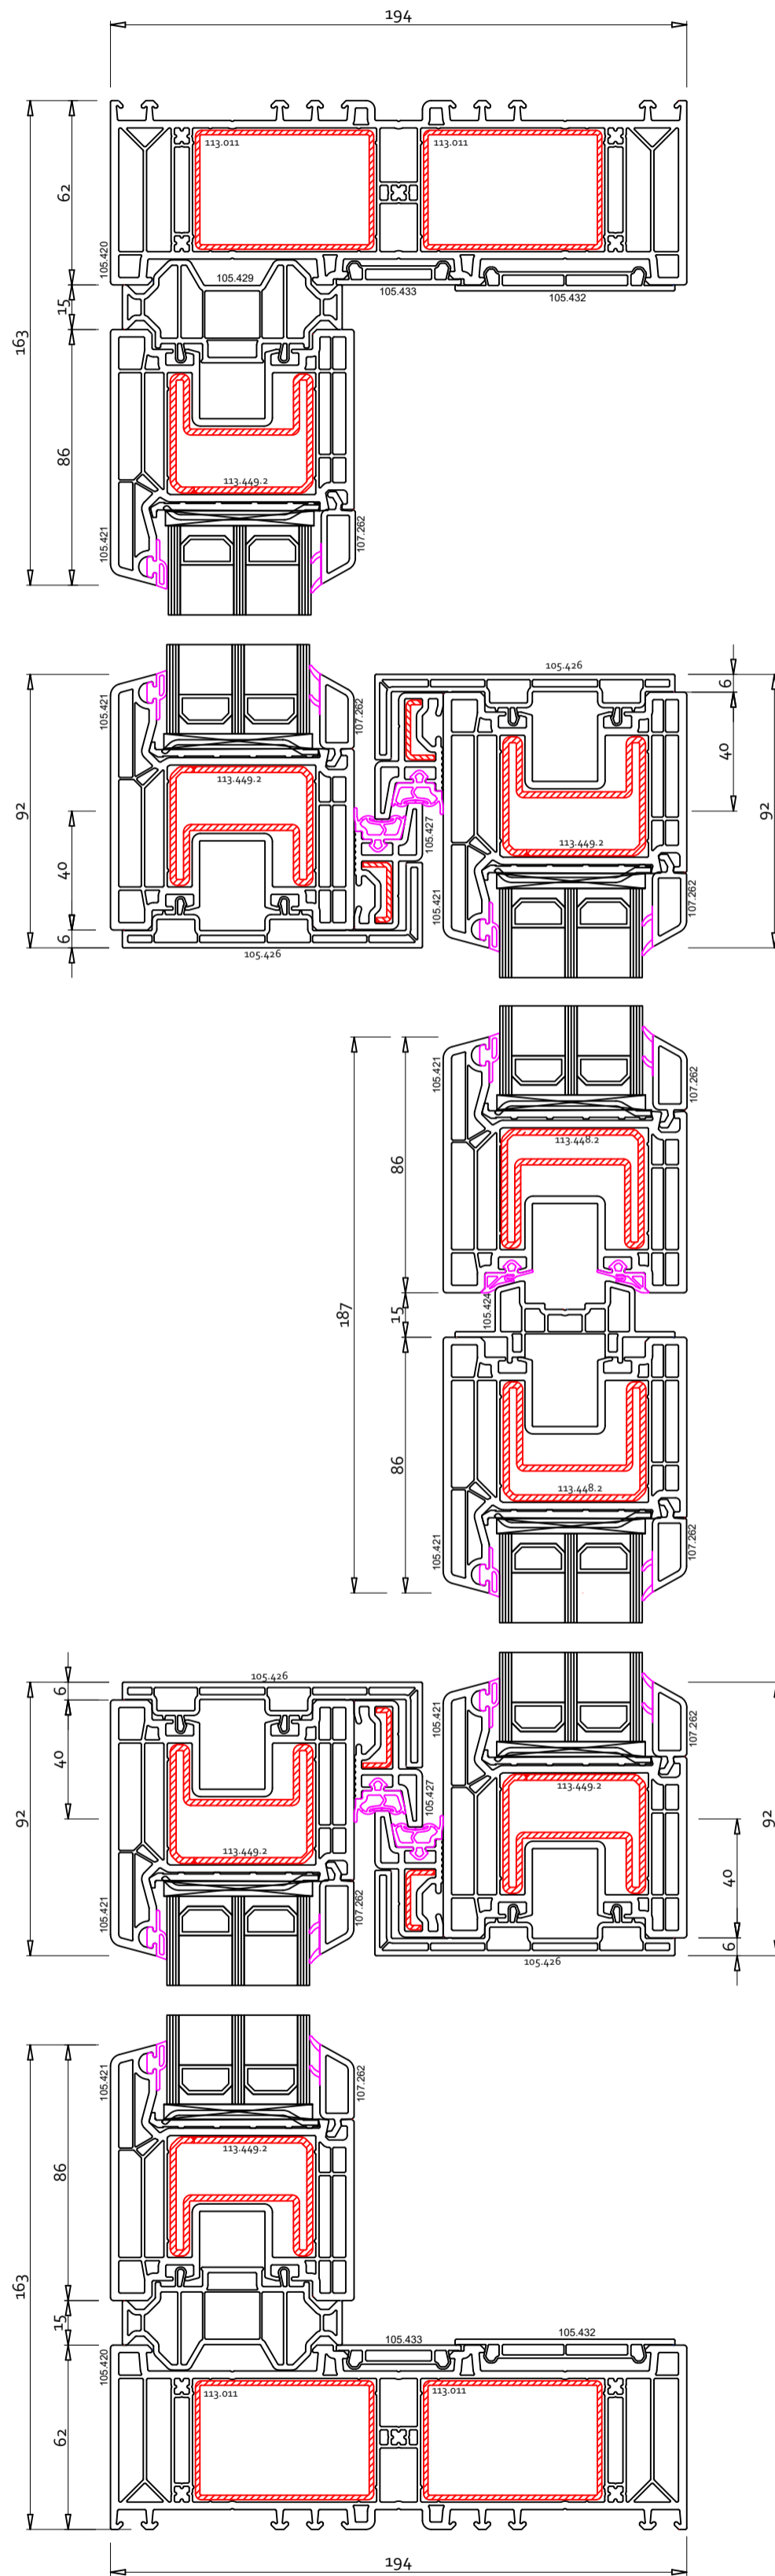
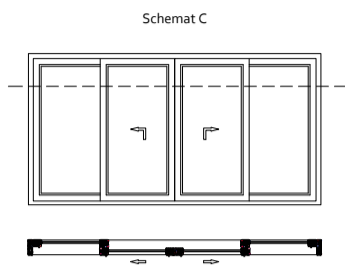


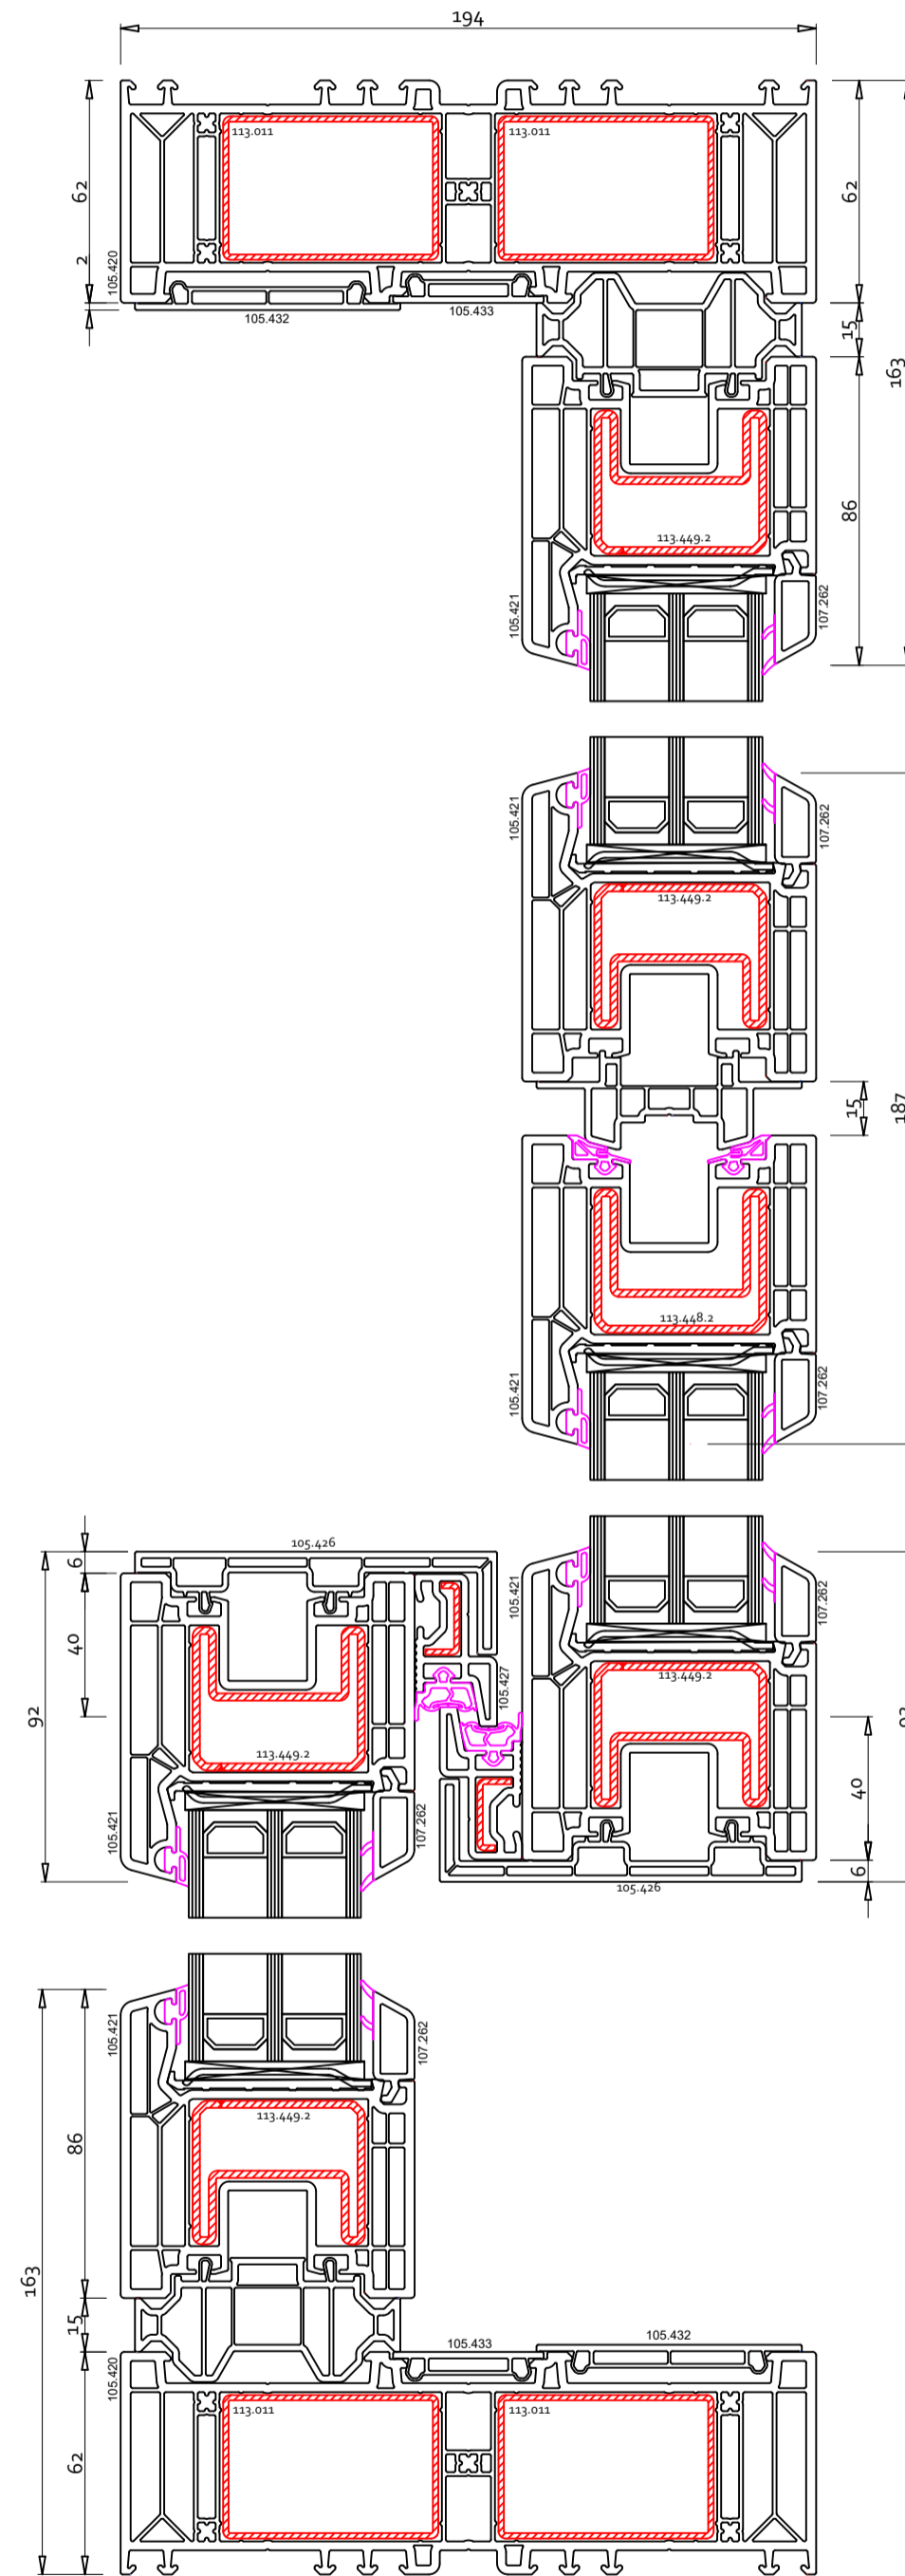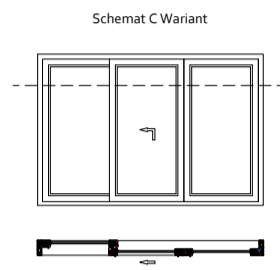



Schemat D

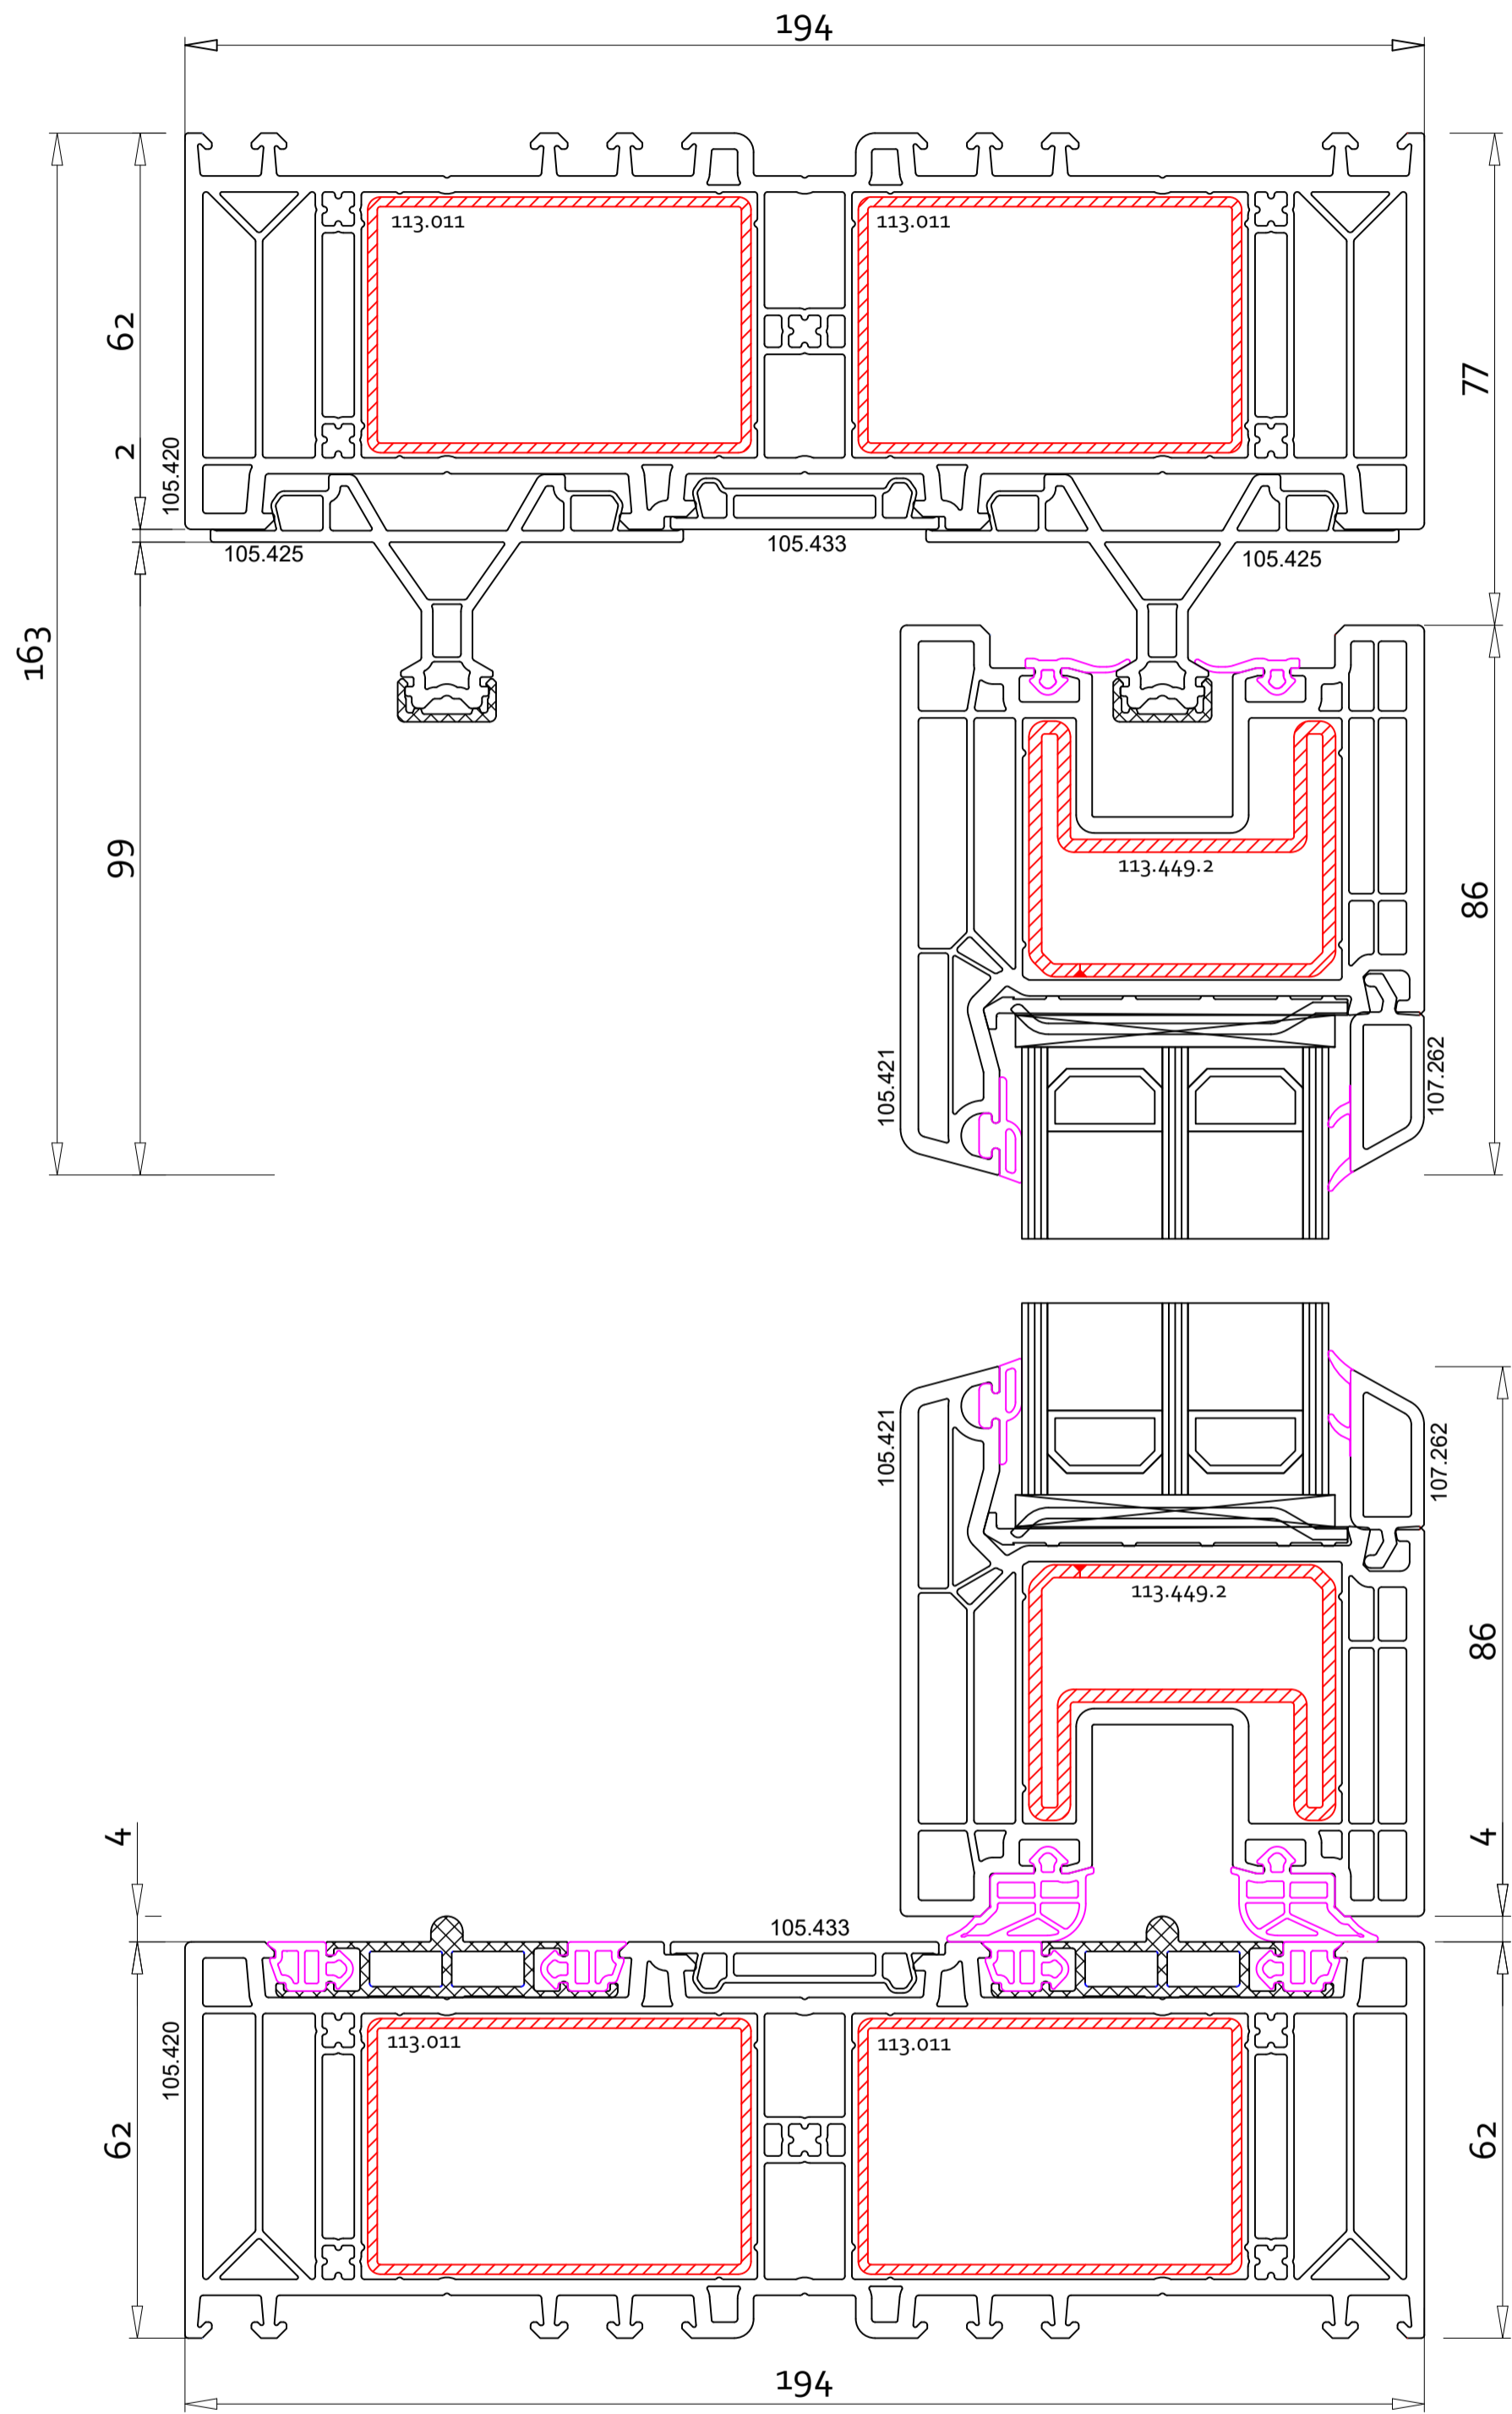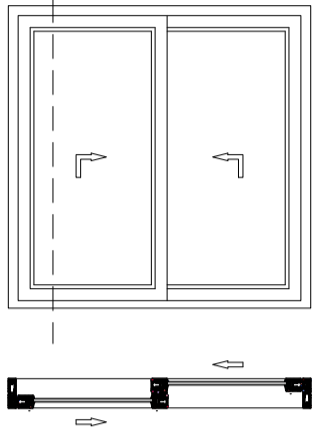


 okna i drzwi premium		Nazwa rysunku	
Adres: Skarszewska 13, 83-110 Tczew / Rokicki		MOTION 82 SCHEMAT D PRZEKROJ PIONOWY - SKRZYDŁO WEWNĄTRZ	
Opracowała	Magdalena Tuzariska	Numer rysunku	
Sprawił		Data	28.05.2021

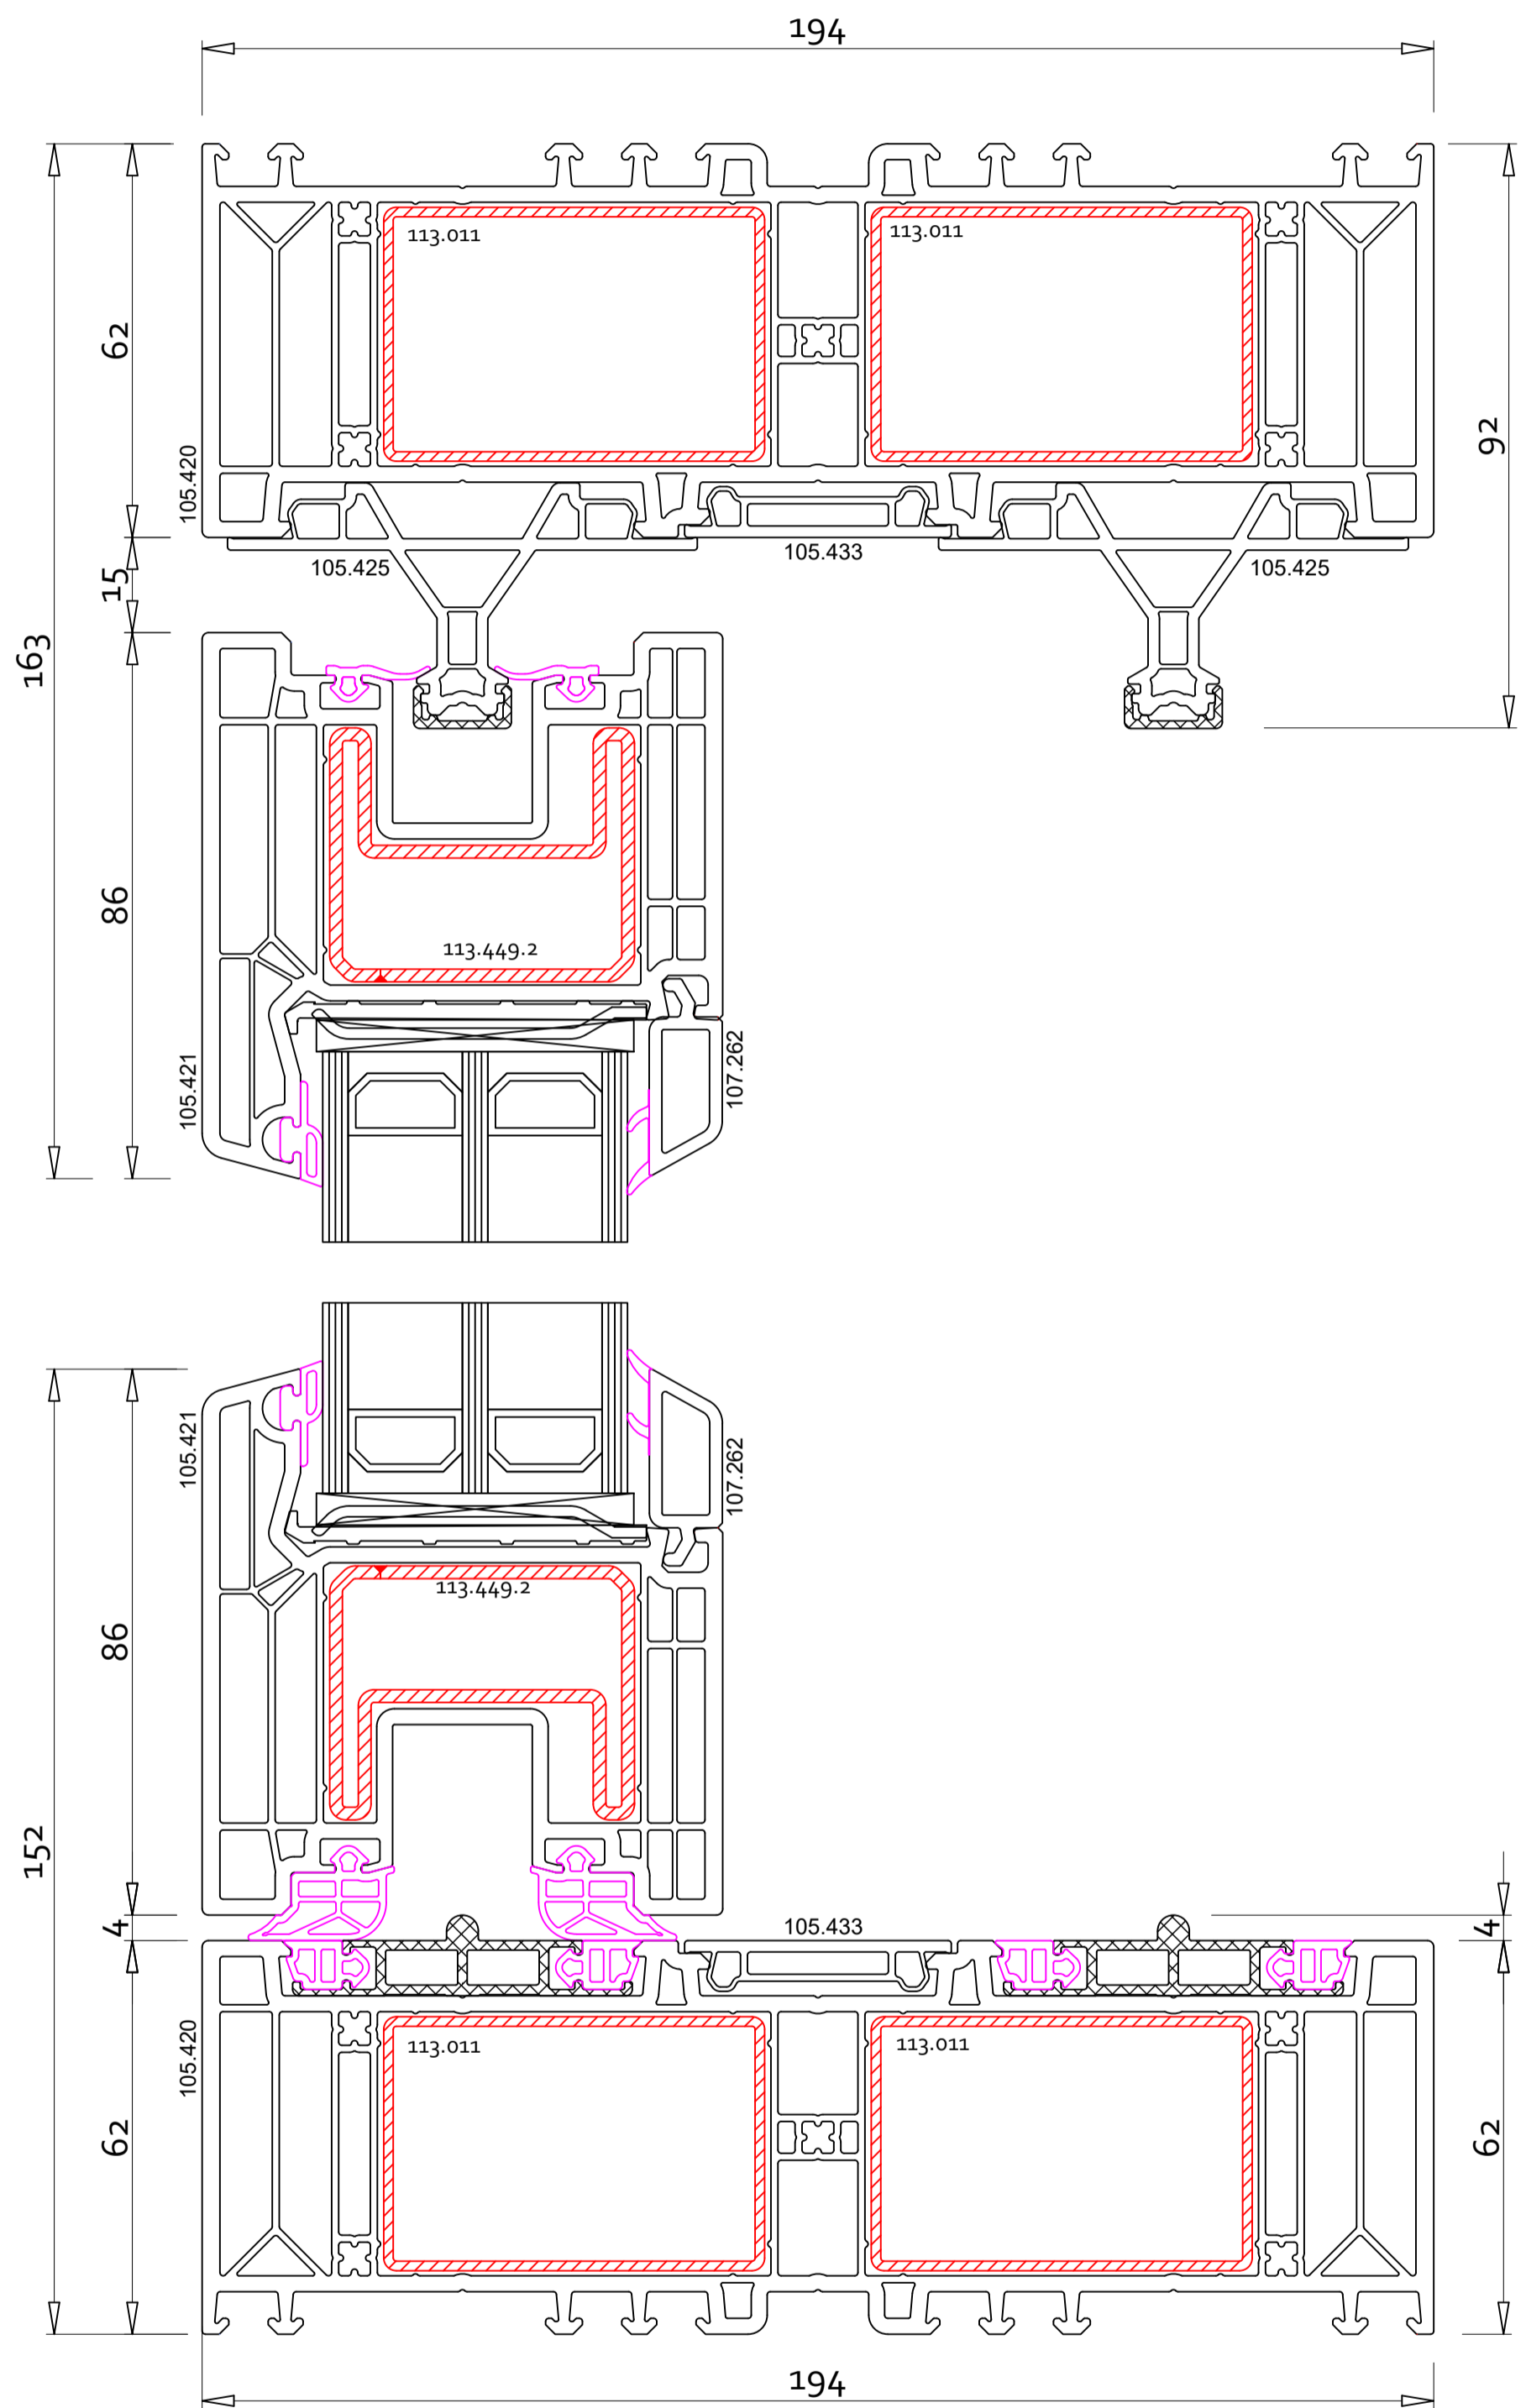
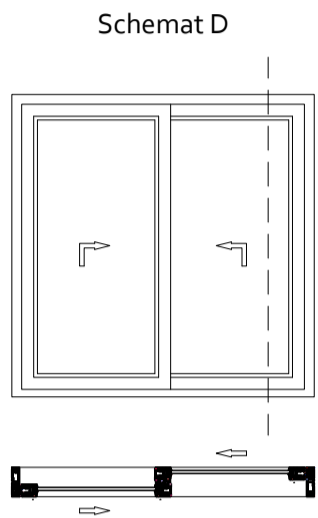



Przekrój osadzenia tarasowych drzwi przesuwnych Vetrex Motion - część czynna

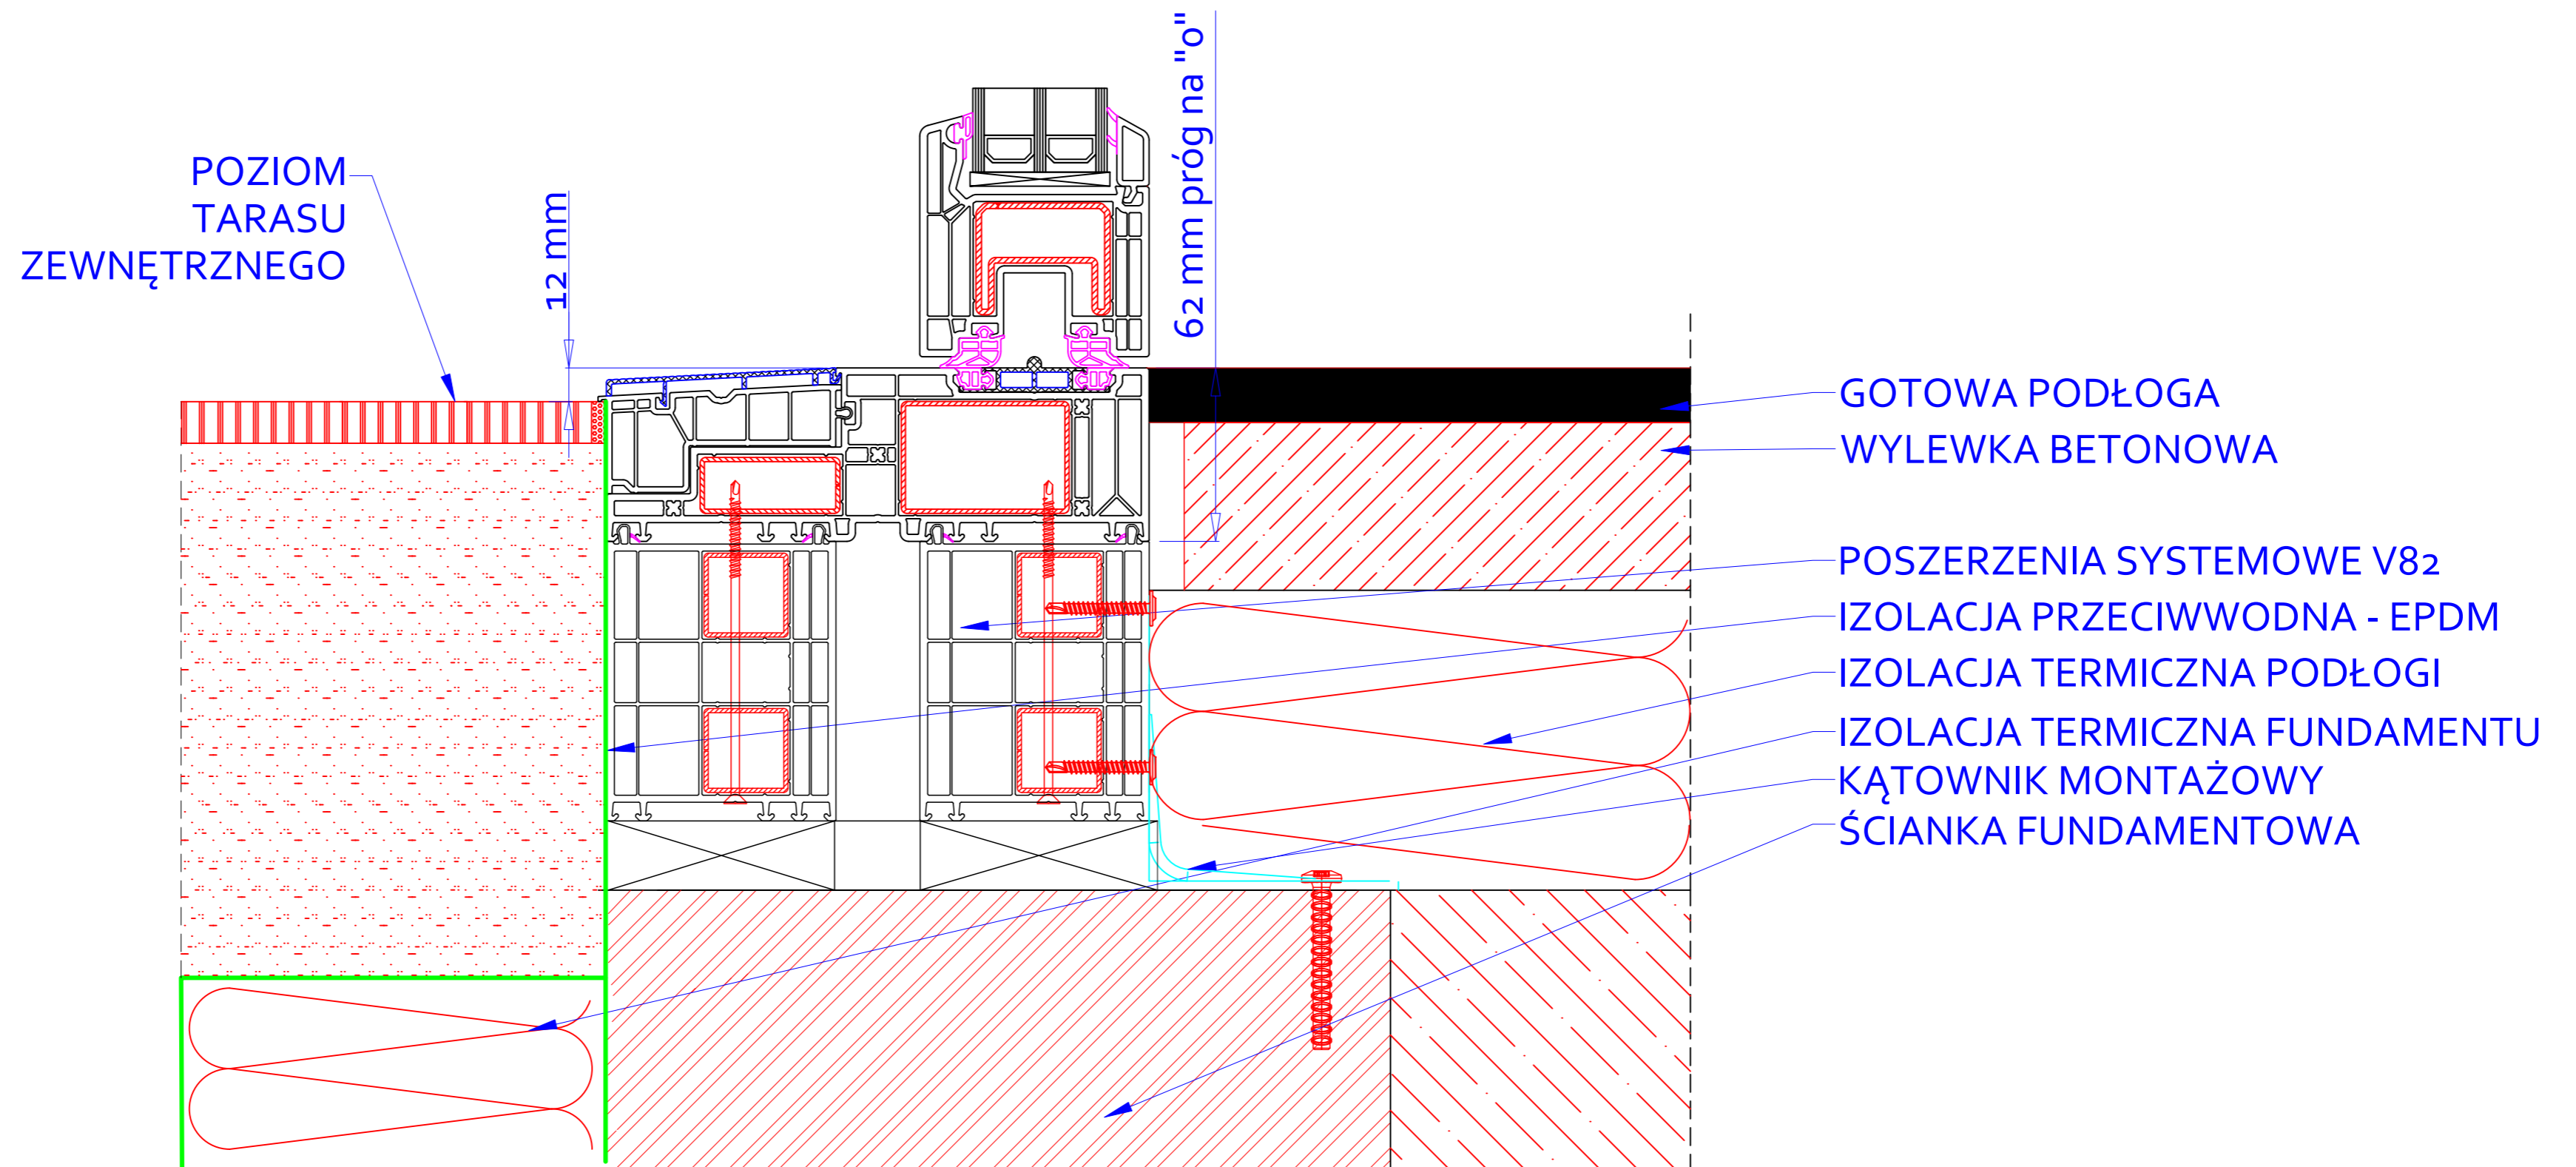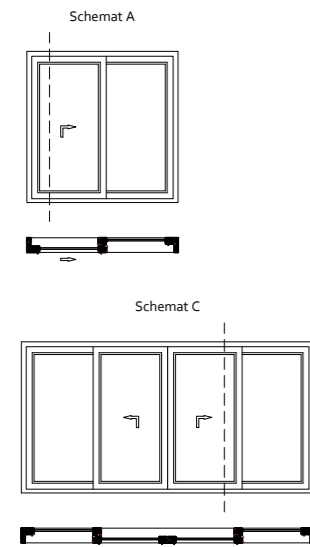

 vetrex okna i drzwi premium		Nazwa rysunku	
		Przekrój osadzenia tarasowych drzwi przesuwnych Vetrex Motion - część czynna	
Adres: Skarszewska 13, 83-110 Tczew / Rokitki			
Opracował	Magdalena Turzańska	Numer rysunku	
Sprawdził		Data	30.06.2021

Przekrój osadzenia tarasowych drzwi przesuwnych Vetrex Motion - część stała

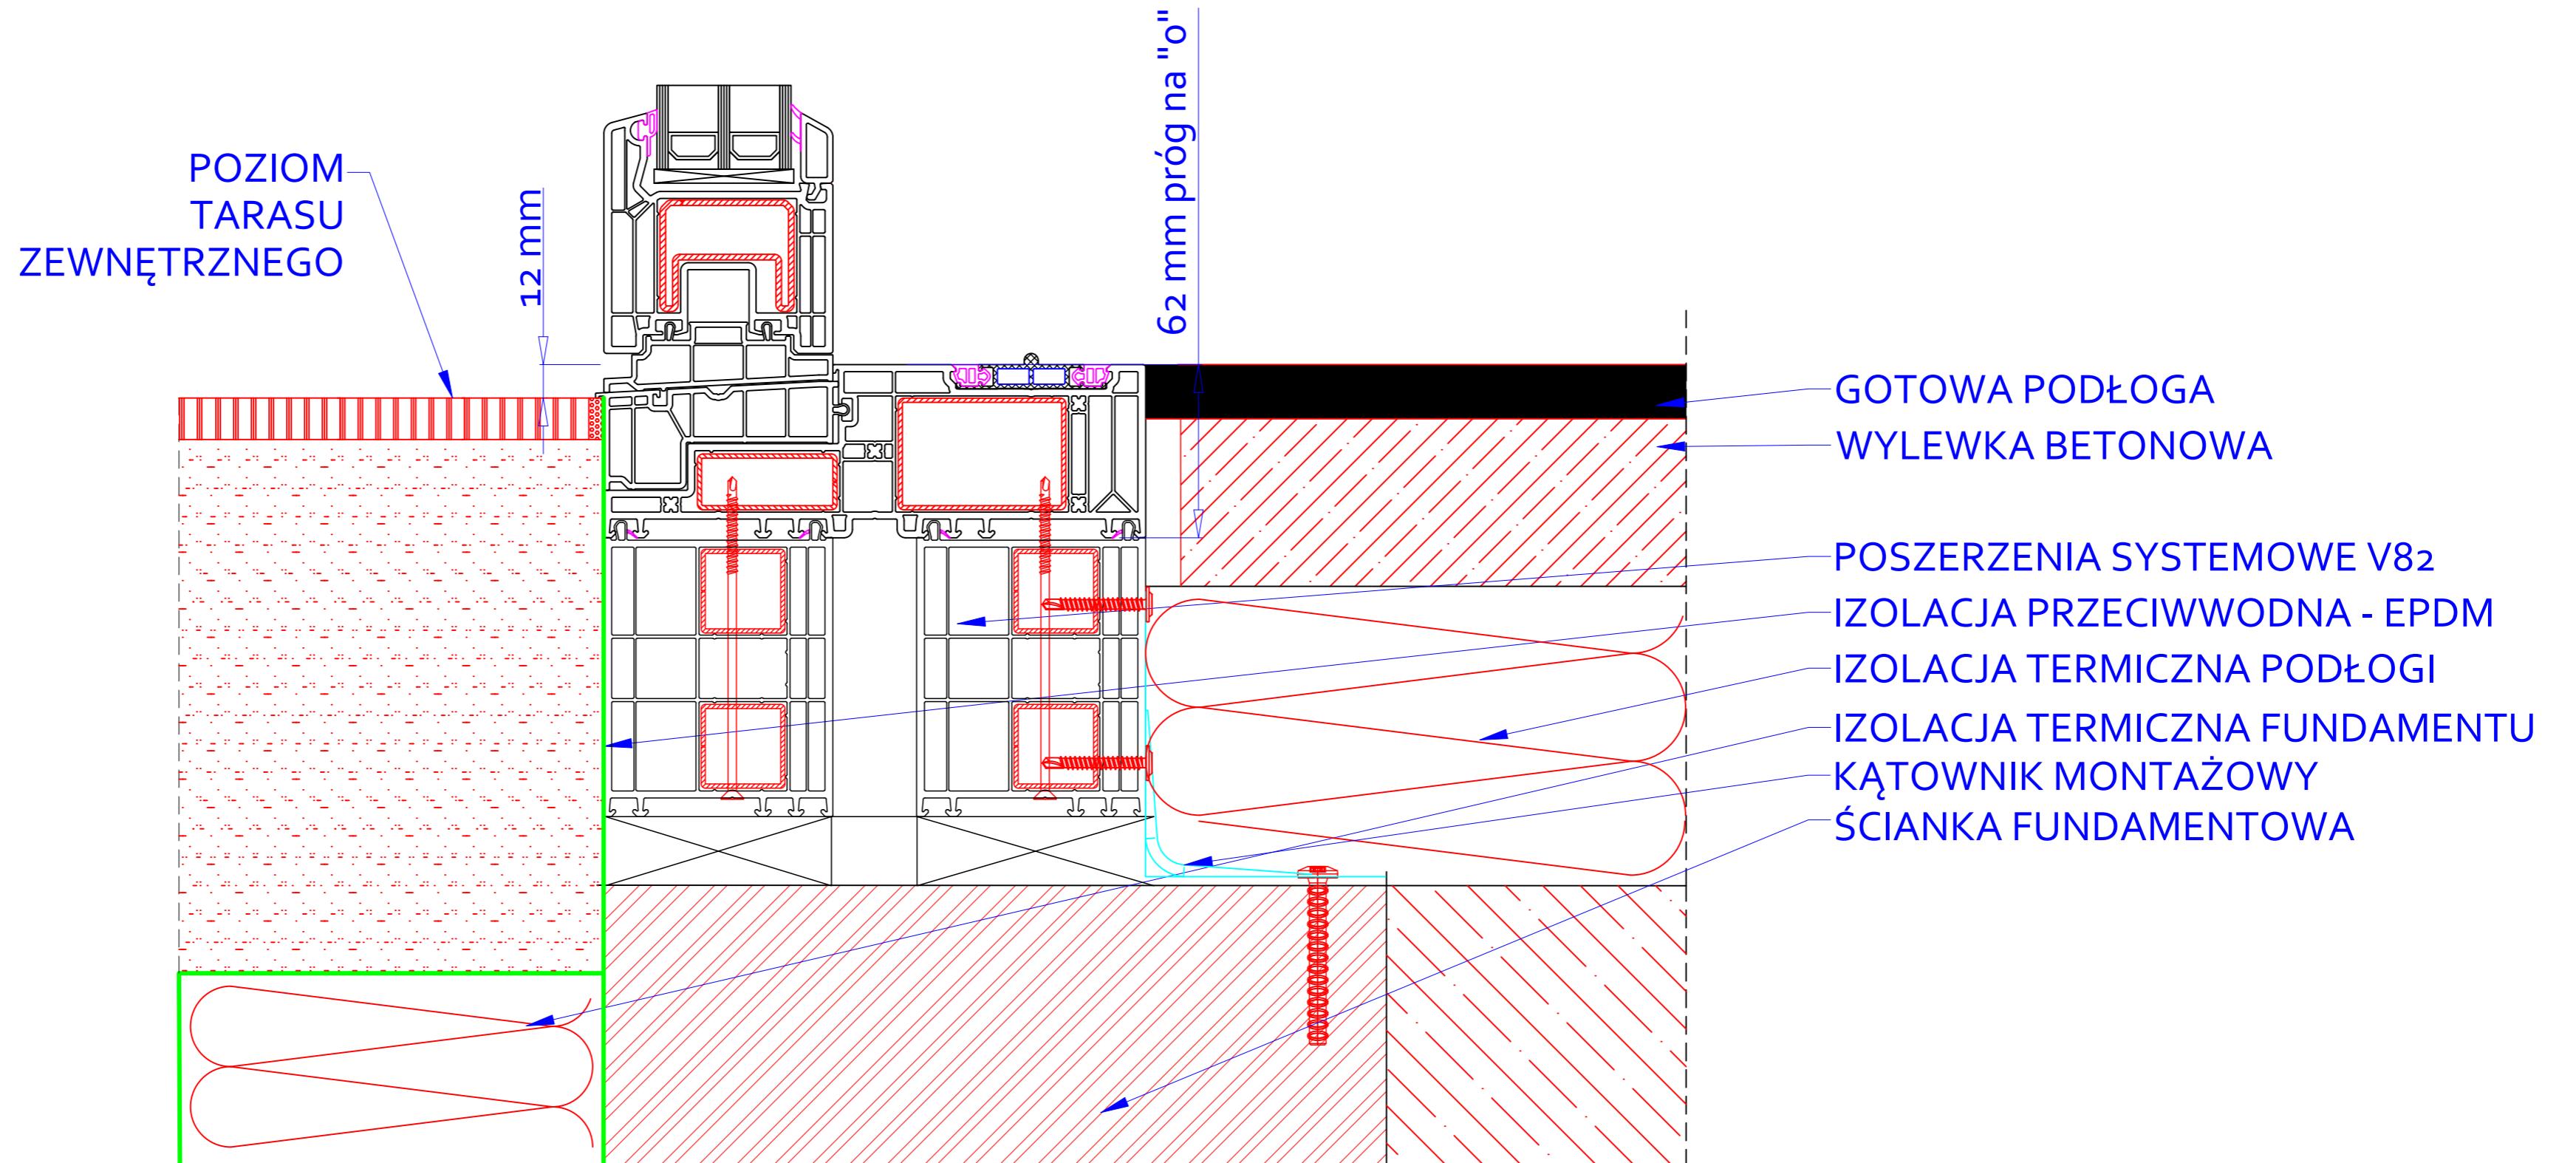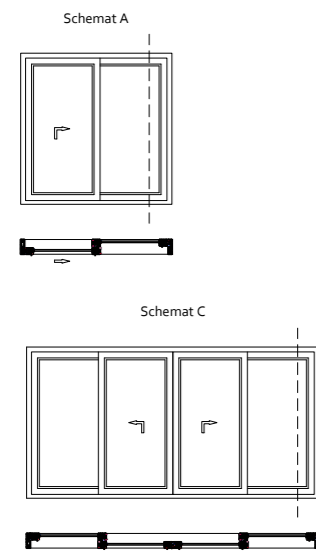

 okna i drzwi premium		Nazwa rysunku	
		Przekrój osadzenia tarasowych drzwi przesuwnych Vetrex Motion - część stała	
Adres: Skarszewska 13, 83-110 Tczew / Rokitki			
Opracował	Magdalena Turzańska	Numer rysunku	
Sprawdził		Data	30.06.2021